



Tuinzijde Berging  
schaal 1:50

Linkerzijde Berging  
schaal 1:50

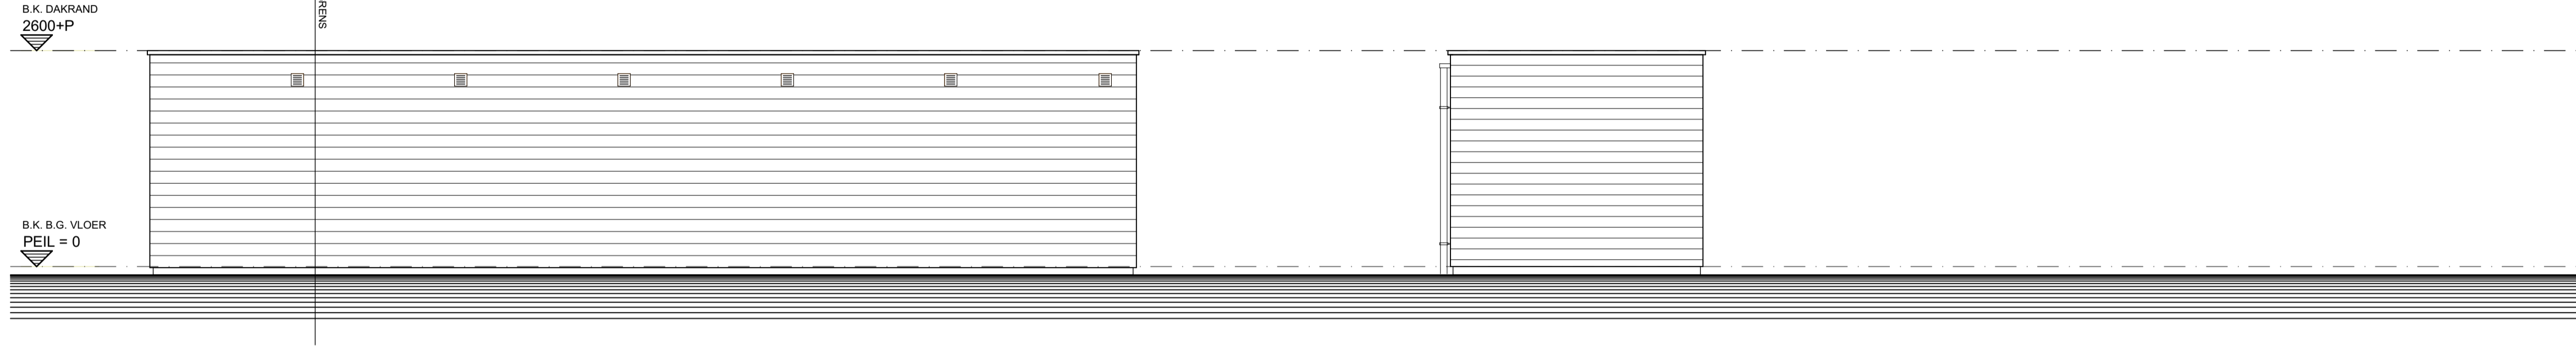

Tuinzijde Berging  
schaal 1:50

Rechterzijde Berging  
schaal 1:50

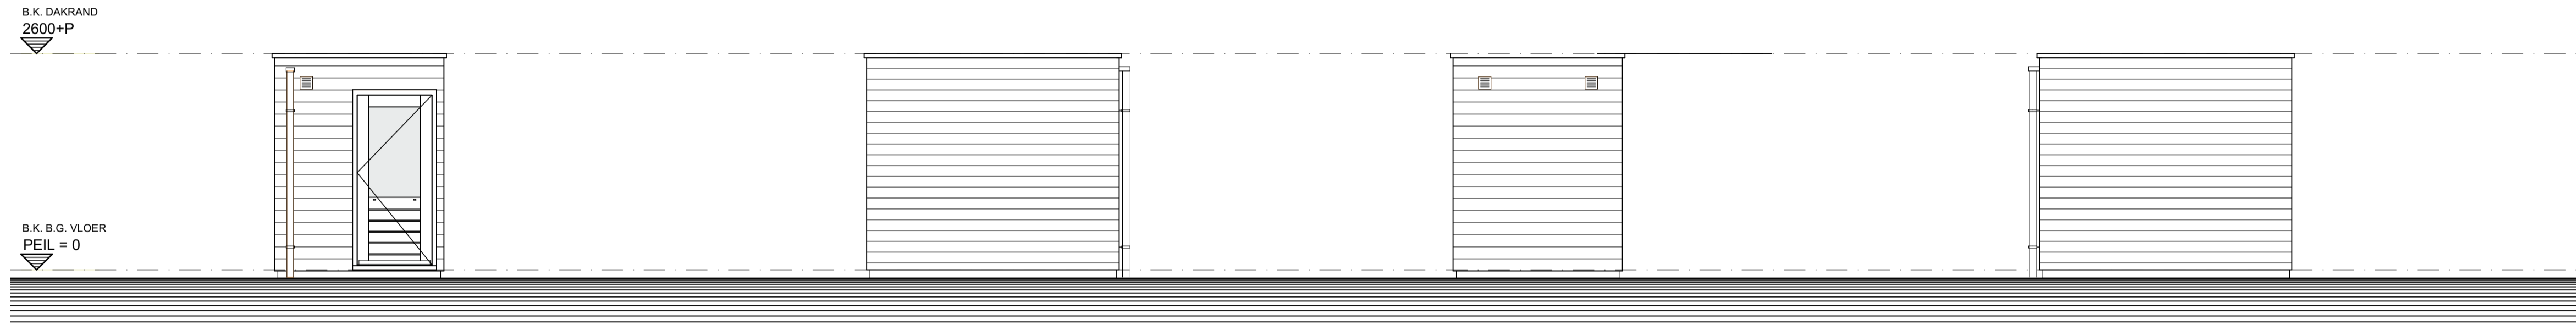

Tuinzijde Berging  
schaal 1:50

Linkerzijde Berging  
schaal 1:50

Achterpadzijde Berging  
schaal 1:50

Rechterzijde Berging  
schaal 1:50




Tuinzijde Berging  
schaal 1:50

Linkerzijde Berging  
schaal 1:50

Achterpadzijde Berging  
schaal 1:50

Rechterzijde Berging  
schaal 1:50

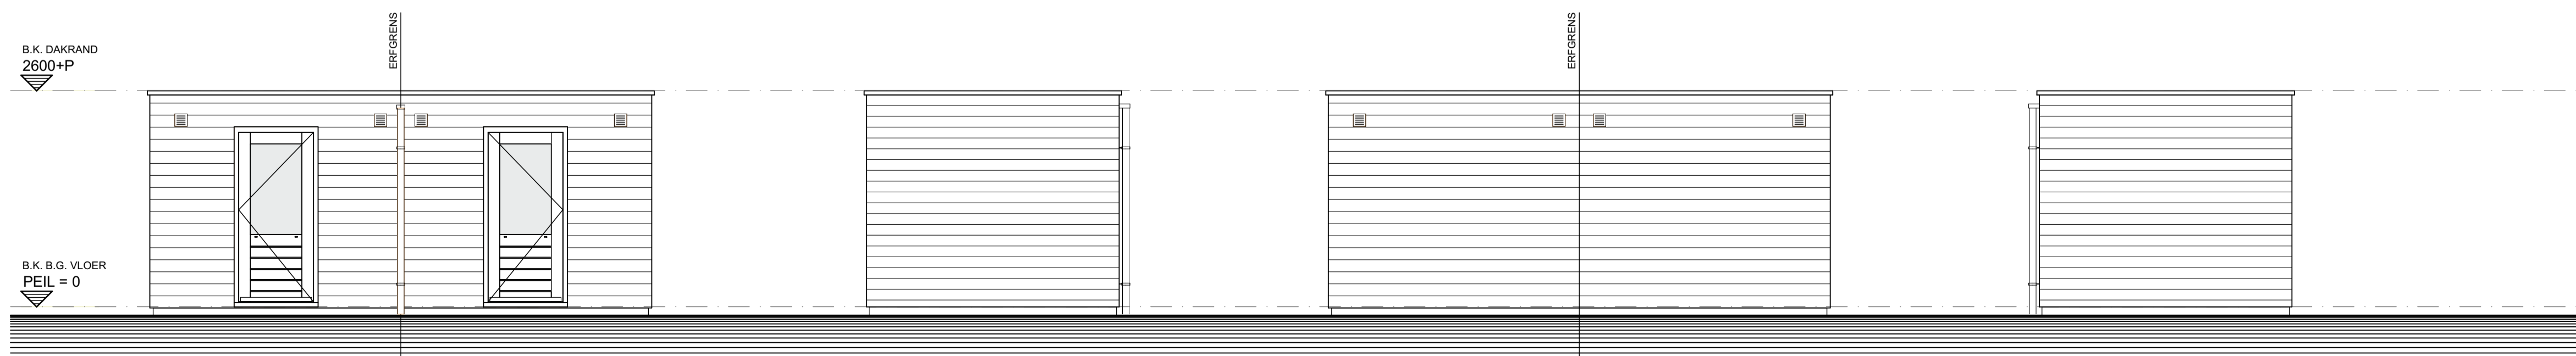


Tuinzijde Berging  
schaal 1:50

Linkerzijde Berging  
schaal 1:50


Achterpadzijde Berging  
schaal 1:50

Rechterzijde Berging  
schaal 1:50

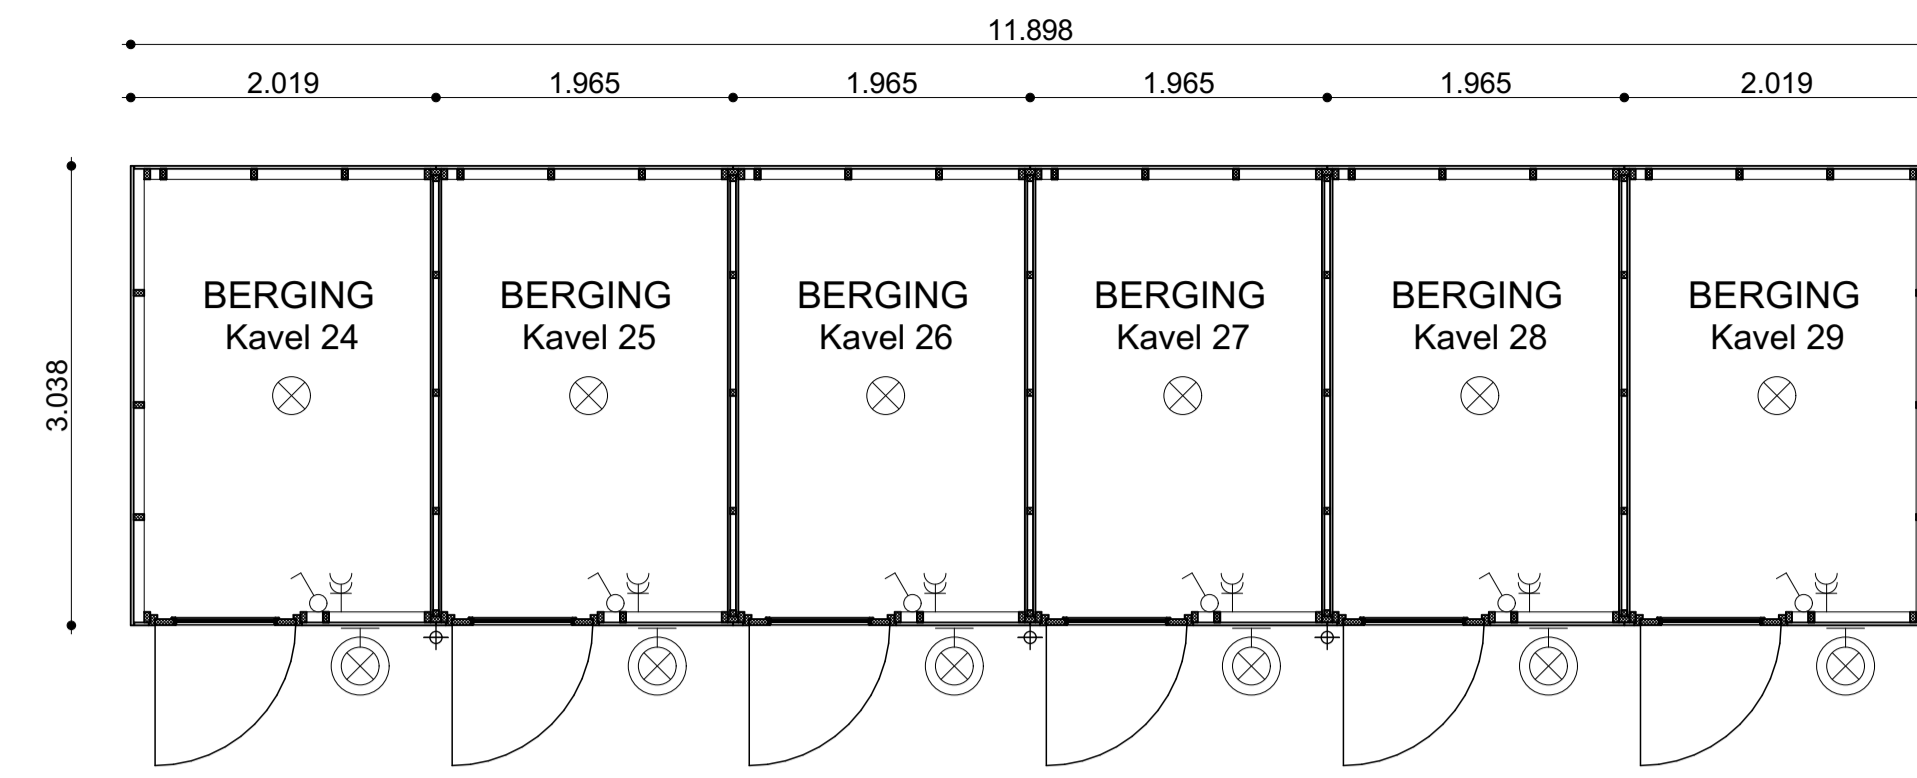


Plattegrond 6 Bergingen  
schaal 1:50

Bergingen  
kavel 24 t/m 29

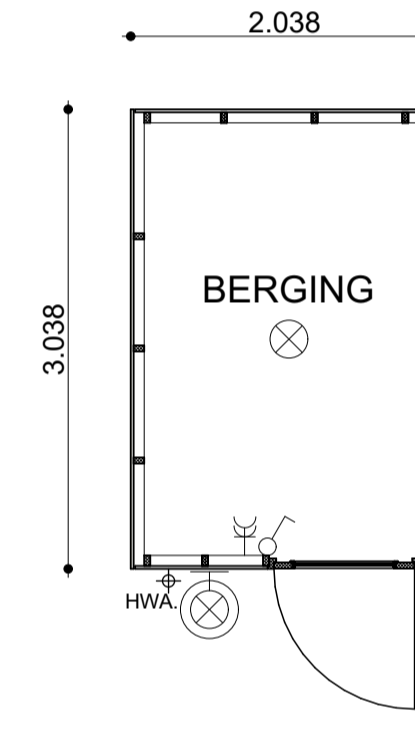


Plattegrond Enkele Berging  
schaal 1:50

Enkele berging  
\* getekend kavel 17

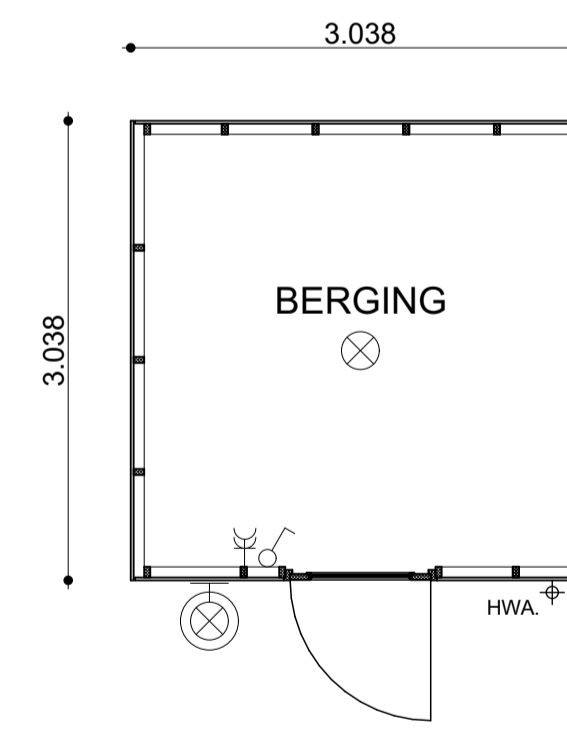

Plattegrond Enkele Berging  
schaal 1:50

Enkele berging  
\* getekend kavel 2,13,16

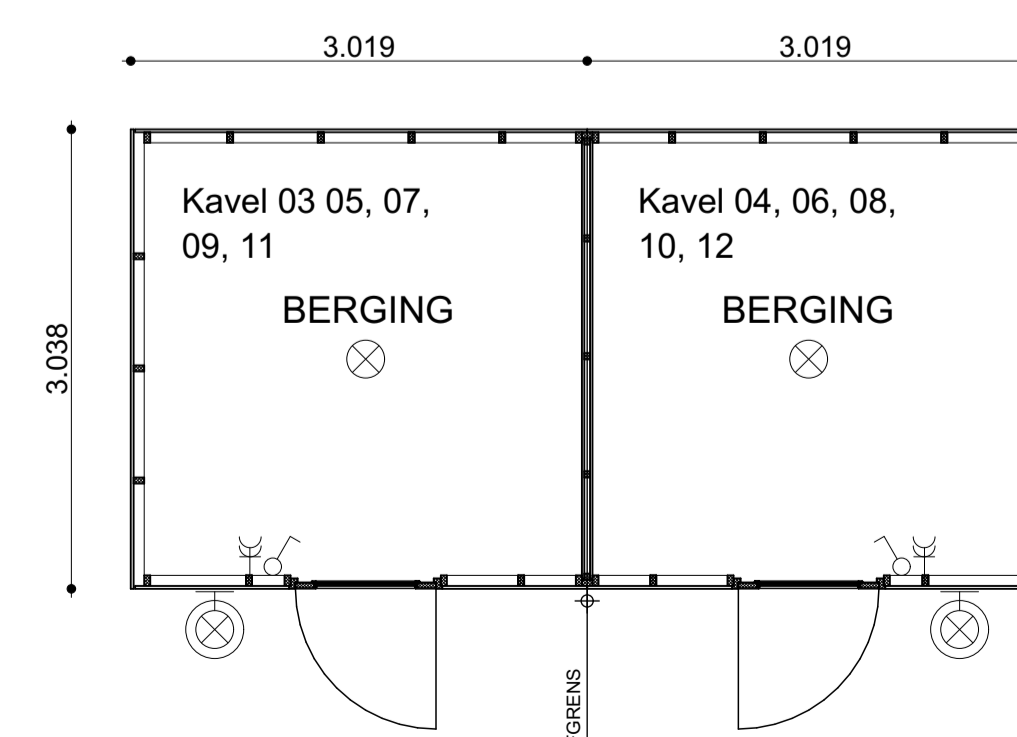

Plattegrond Dubbele Berging  
schaal 1:50

Dubbele berging  
03 - 04  
05 - 06  
07 - 08  
09 - 10  
11 - 12