

ELECTRA



ELECTRA VOLGENS NEN1010

- ENKELPOLIGE SCHAKELAAR
- DUBBELE ENKELPOLIGE SCHAKELAAR
- WISSELSCHAKELAAR
- LICHTAANSLUITPUNT OP WAND
- LICHTAANSLUITPUNT IN PLAFOND
- MV
- MK
- B
- T
- TEL
- CAI
- TH
- MV
- LL
- BL
- OPTIE WD
- CONTACTDOOS ENKEL
- CONTACTDOOS DUBBEL
- WM
- AFZ
- VAS
- EK
- R

INSTALLATIES

- RADIATOR
 - AZUIJPUNT MECH. VENTILATIE IN PLAFOND OF WAND
 - VENTILATIEROOSTER
 - RADIOGRAFISCHE BEDIENING
 - VENTILATIESYSTEEM
 - BEL
 - DRUKKNOP
- RENVOOI**
- SCHOON METSELWERK
 - BETONWAND
 - KALKZANDSTEEN
 - LICHTSCHEIDINGSWAND
 - STALEN LIGGER (AFTIMMEREN)
 - STALEN KOLOM (AFTIMMEREN)
 - RONDE STALEN KOLOM
 - CV-VERDELER
 - CV-VERDELER TEGEN KOPSEKANT TRAPGATVLOER
 - DIMENSIONERING SCHAKELEN CONFORM INSTALLATIE
 - ADVISEUR/INSTALLATEUR IOM OPDRACHTGEVER
 - EN ARCHITECT
 - LUK IN KNIESCHOT (POSTIE NADER TE BEPALEN)
 - VERBORGEN VENTILATIEROOSTER
 - INSPECTIELUIK
 - BESTRATING ONDER VERANDA'S
 - BETONTEGELS 50x50cm, KLEUR GRUIS
 - BIJ HET BEPALEN VAN DE VEREISTE DAGLICHTTOETREDING IS DE KRISTREEMMETHODE TOEGEPAST WAARBIJ FICTIEF HET VERBLIJFSGEBIED VERKLEIND IS.

NB: De posities en aantallen van de m.v.-punten, radiatoren + afmeting, knieschotten & ventilatieroosters zijn indicatief, nader te bepalen n.a.v. ventilatie- en capaciteitsberekening na keuze uitbreidingsmogelijkheden en indelingsvarianten.
De posities en aantallen hemelwaterafvoeren kunnen na keuze uitbreidingsmogelijkheden afwijken.
De positie en afmetingen van kruipruik(en) zijn indicatief, nader te bepalen aan de hand van vloerplaat-indeling en berekening

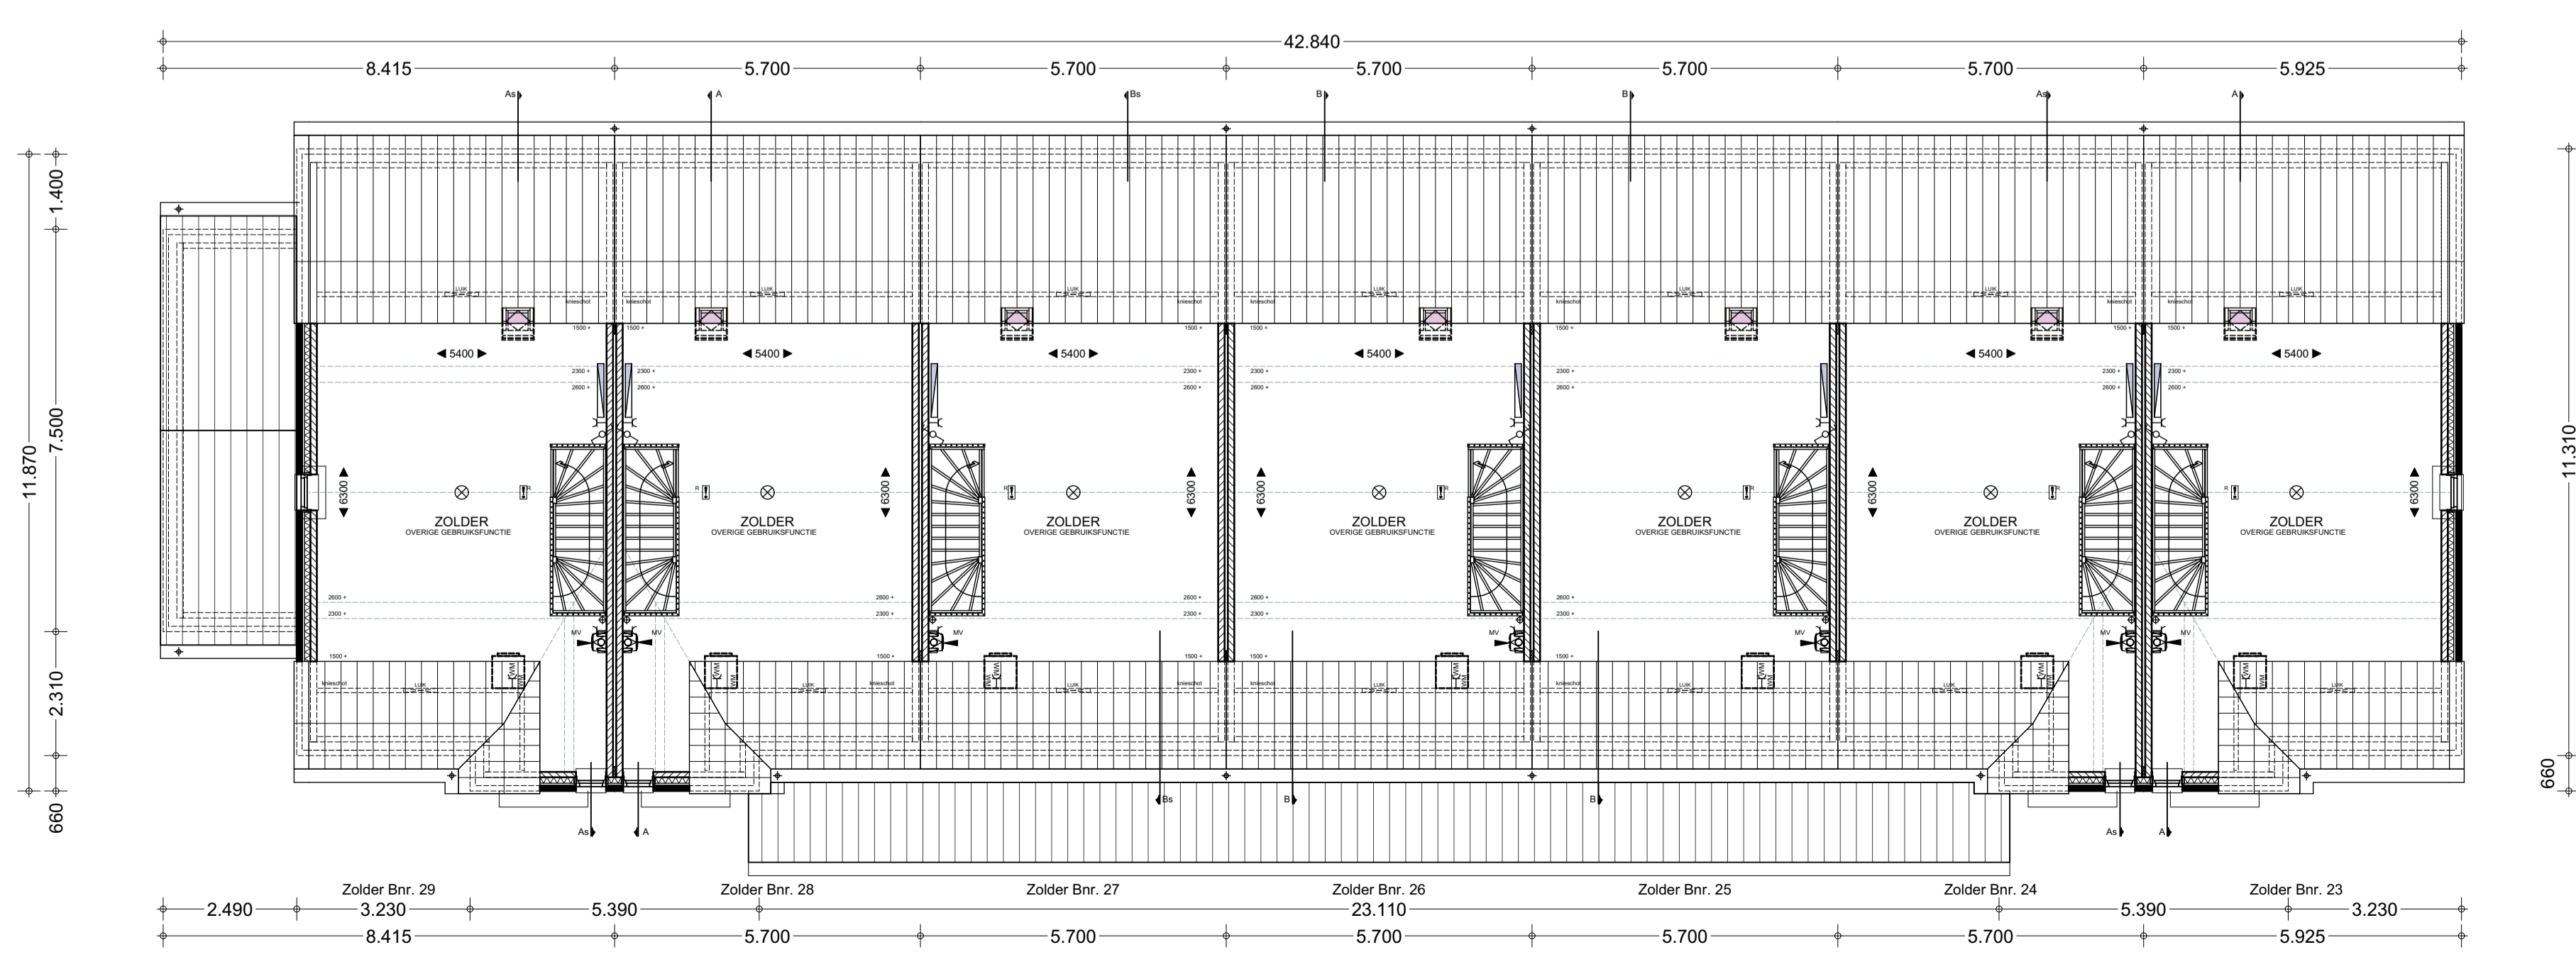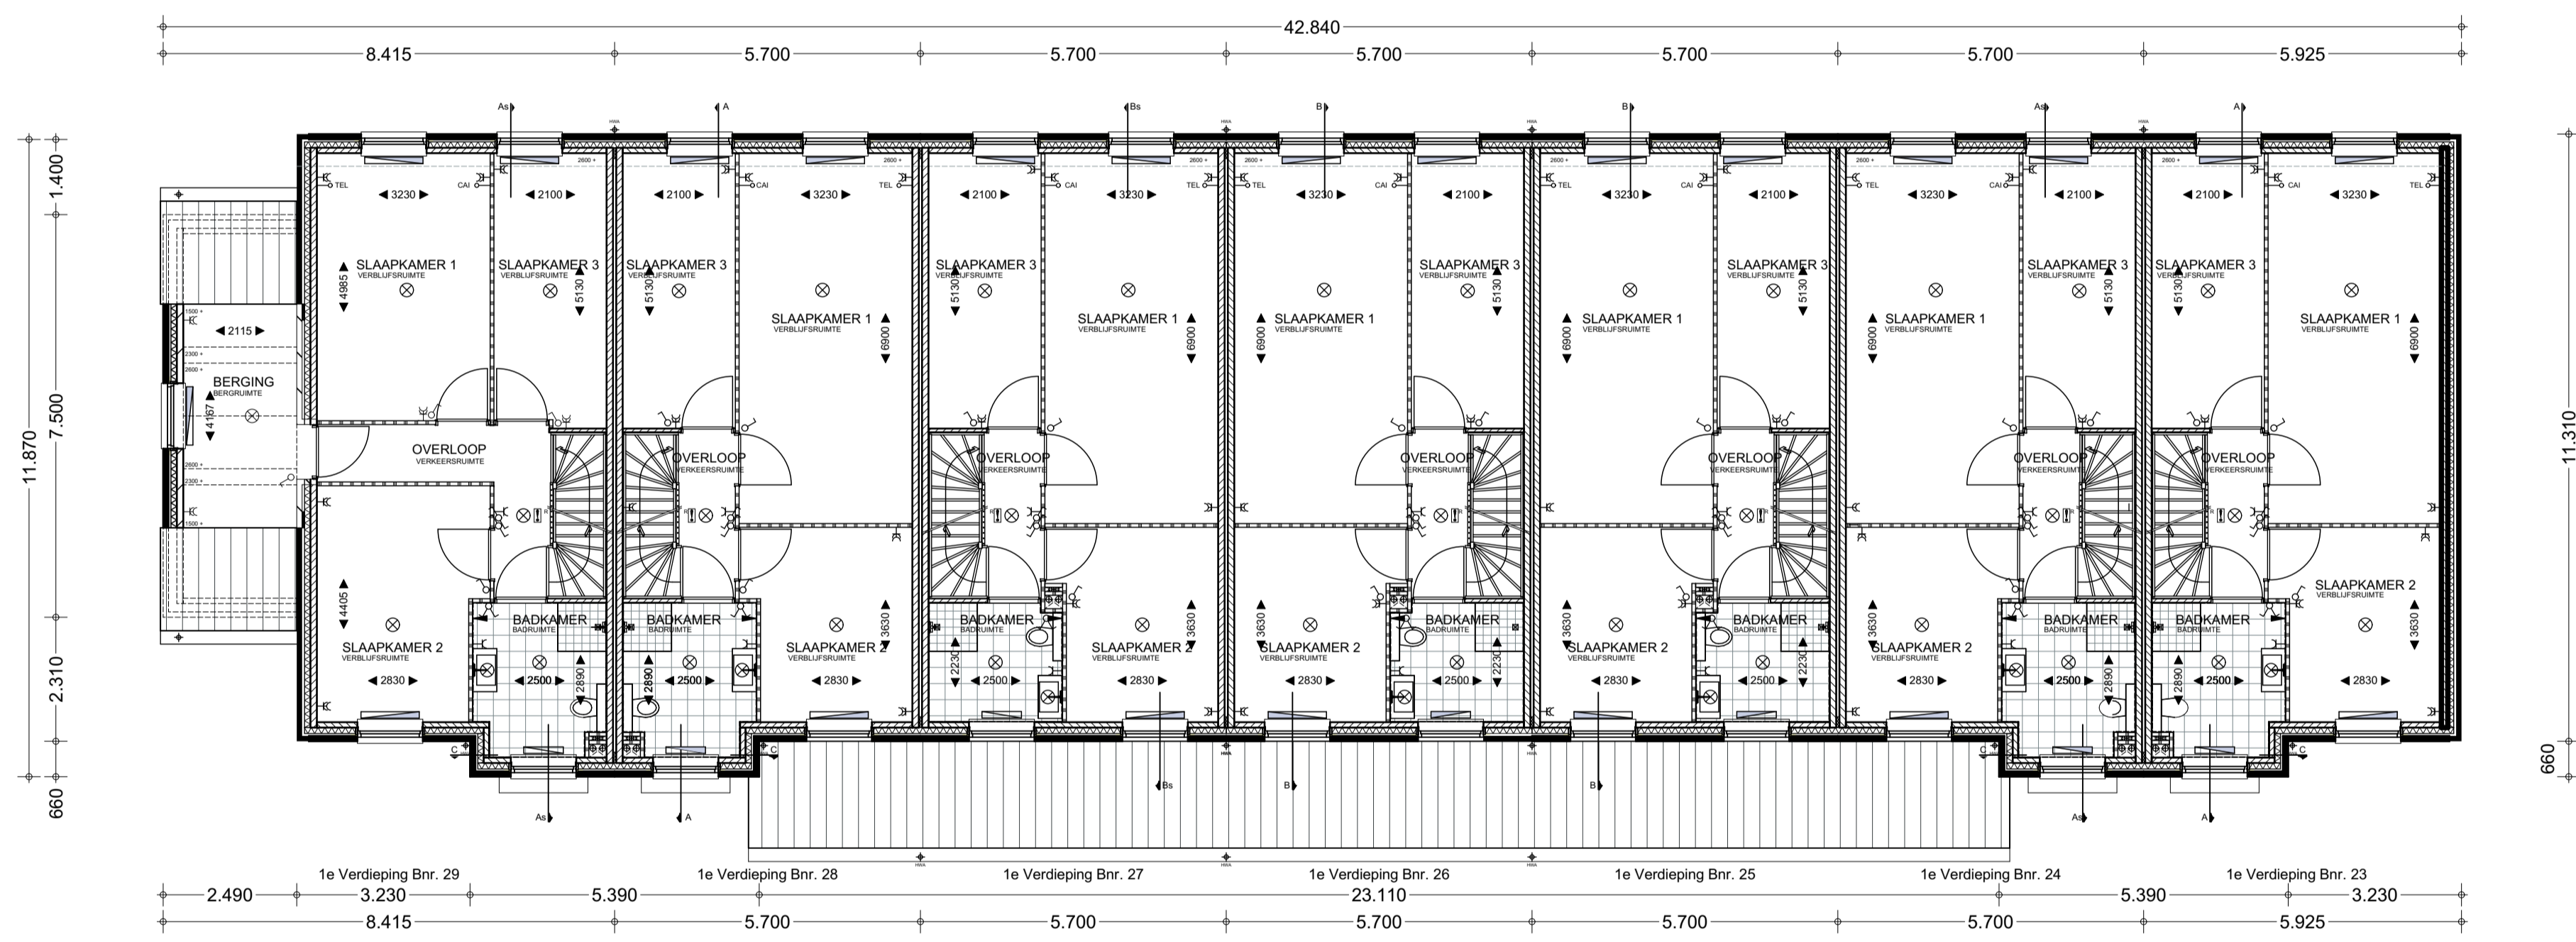

BPD Ontwikkeling B.V.
 13 Verandawoningen, Zevenwoudenlaan
 Woningtype: D1, D2, D3 en D4
 Bladnummer: KAO-40
 Schaal: 1:100
 Datum: 29 januari 2018
 Plattegronden
 Bouwnummer: 23 tm 29