
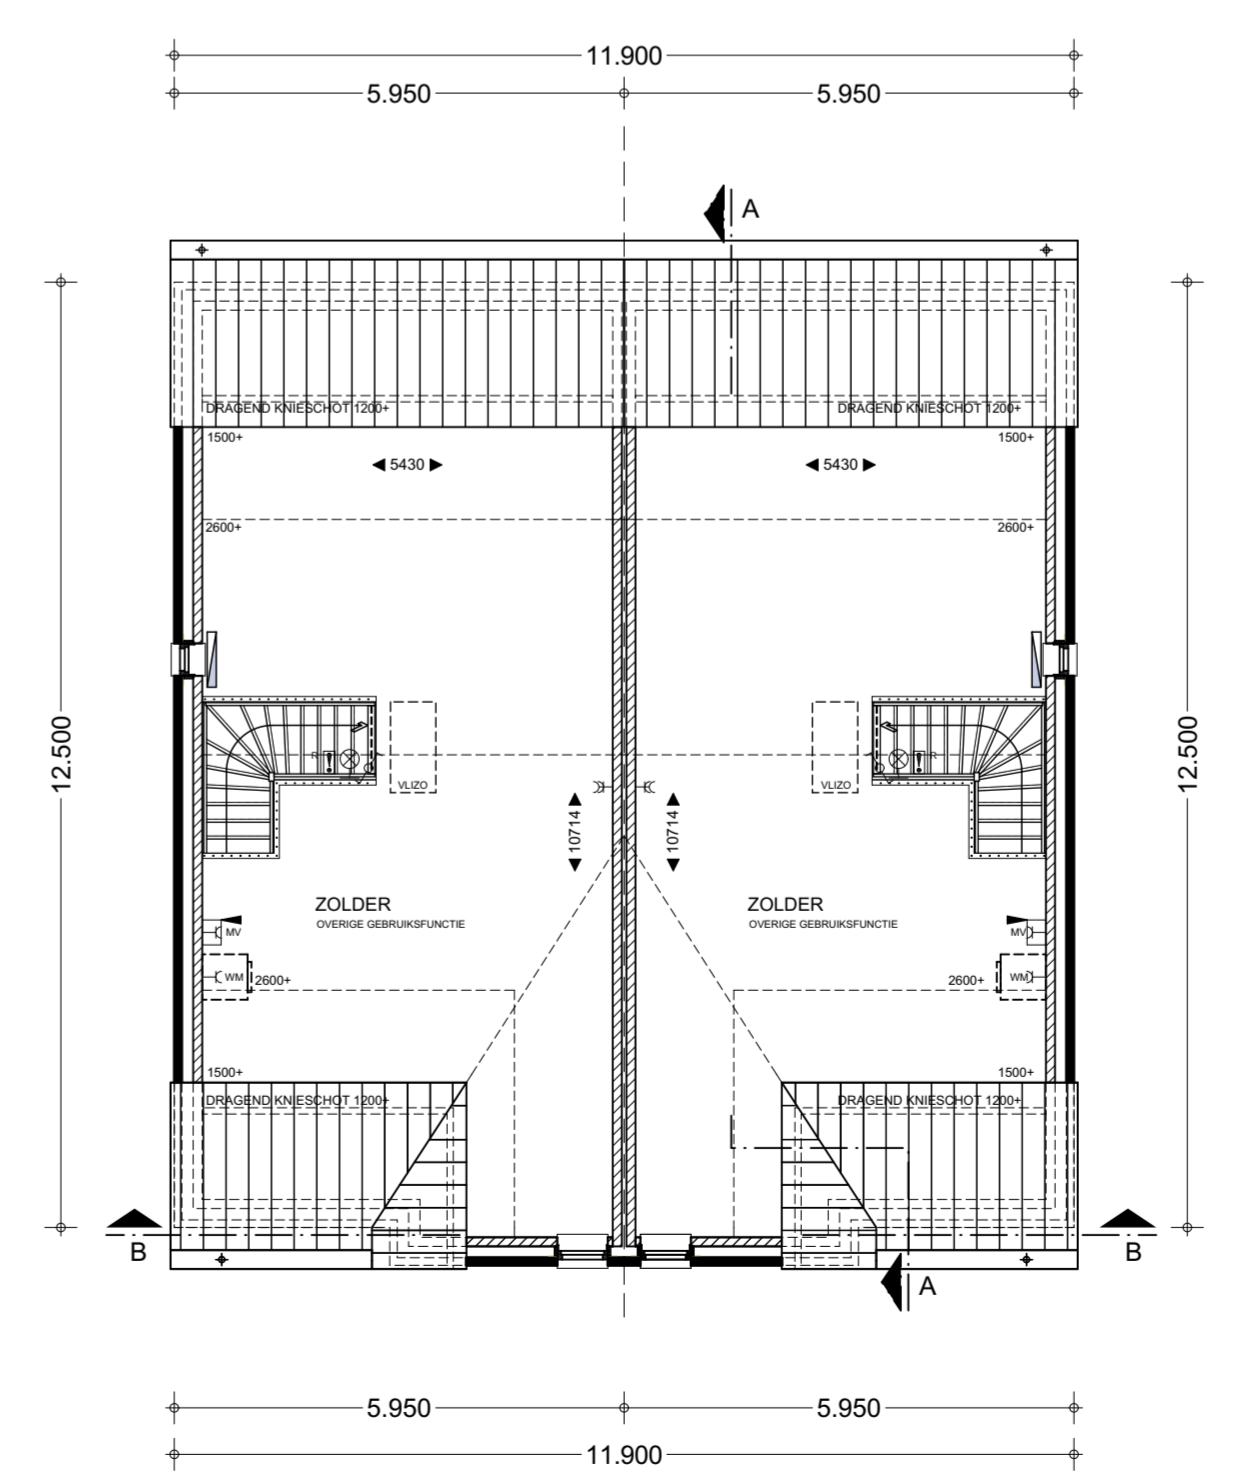
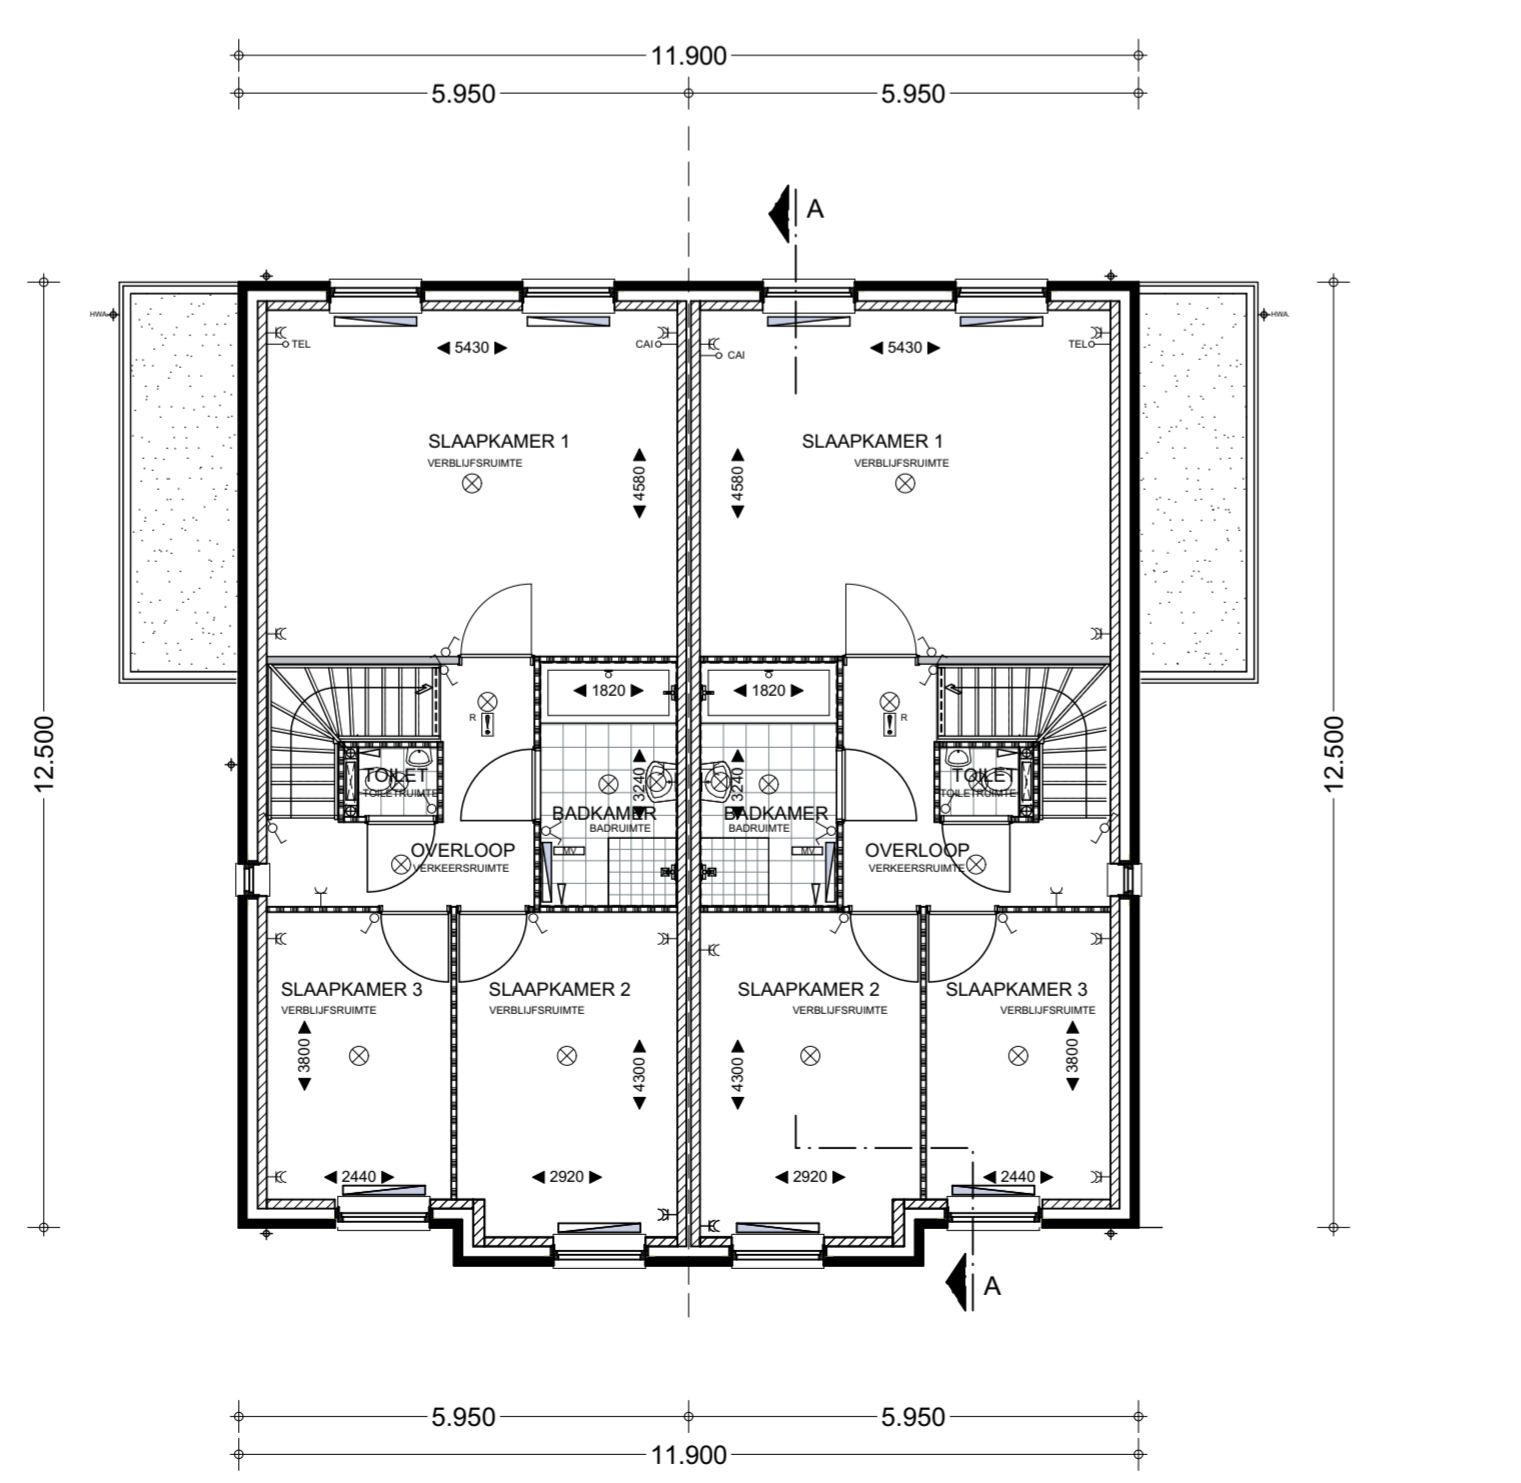


ELECTRA		INSTALLATIES	
ELECTRA VOLGENS NEN1010			
ENKELPOLIGE SCHAKELAAR	DUBBELE ENKELPOLIGE SCHAKELAAR	WISSELSCHAKELAAR	LICHTAANSLUITPUNT OP WAND
MV	MECHANISCH VENTILATIE UNIT	NK	METERKAST
B	BUITENVERLICHTING)	T	TREKSCHELAAR
TEL	TELEFOON AANSLUITING	CAI	CENTRALE ANTENNE INSTALLATIE
TH	THERMOSTART	MV	HOOFDBEDIENING MV
LL	LOZE LEIDING	BL	LOZE LEIDING BOILER
WM	CONTACTDOOS ENKEL	WM	CONTACTDOOS DUBBEL
AFZ	AANSLUITING WASMACHINE	AFZ	AANSLUITING AFZUIGKAP
VAS	MECHANISCHE VENTILATIE	EK	AANSLUITING ELECTRISCH KOKEN
R	ROOMMELDER		

RENVOOI	
SCHOON METSELWERK	BETONWAND
KALKZANDSTEEN	LICHTSCHEIDINGSWAND
STALEN LIGGER (AFTIMMEREN)	STALEN KOLOM (AFTIMMEREN)
RONDE STALEN KOLOM	CV-VERDELER
CV-VERDELER TEGEN KOPSEKANT TRAPGATVLOER	DIMENSIONERING SCHACHTEN CONFORM INSTALLATIE
ADVISEUR INSTALLATEUR IOM OPDRACHTGEVER	EN ARCHITECT
VERBODEN VENTILATIE ROOSTER	INSPECTIELUIK

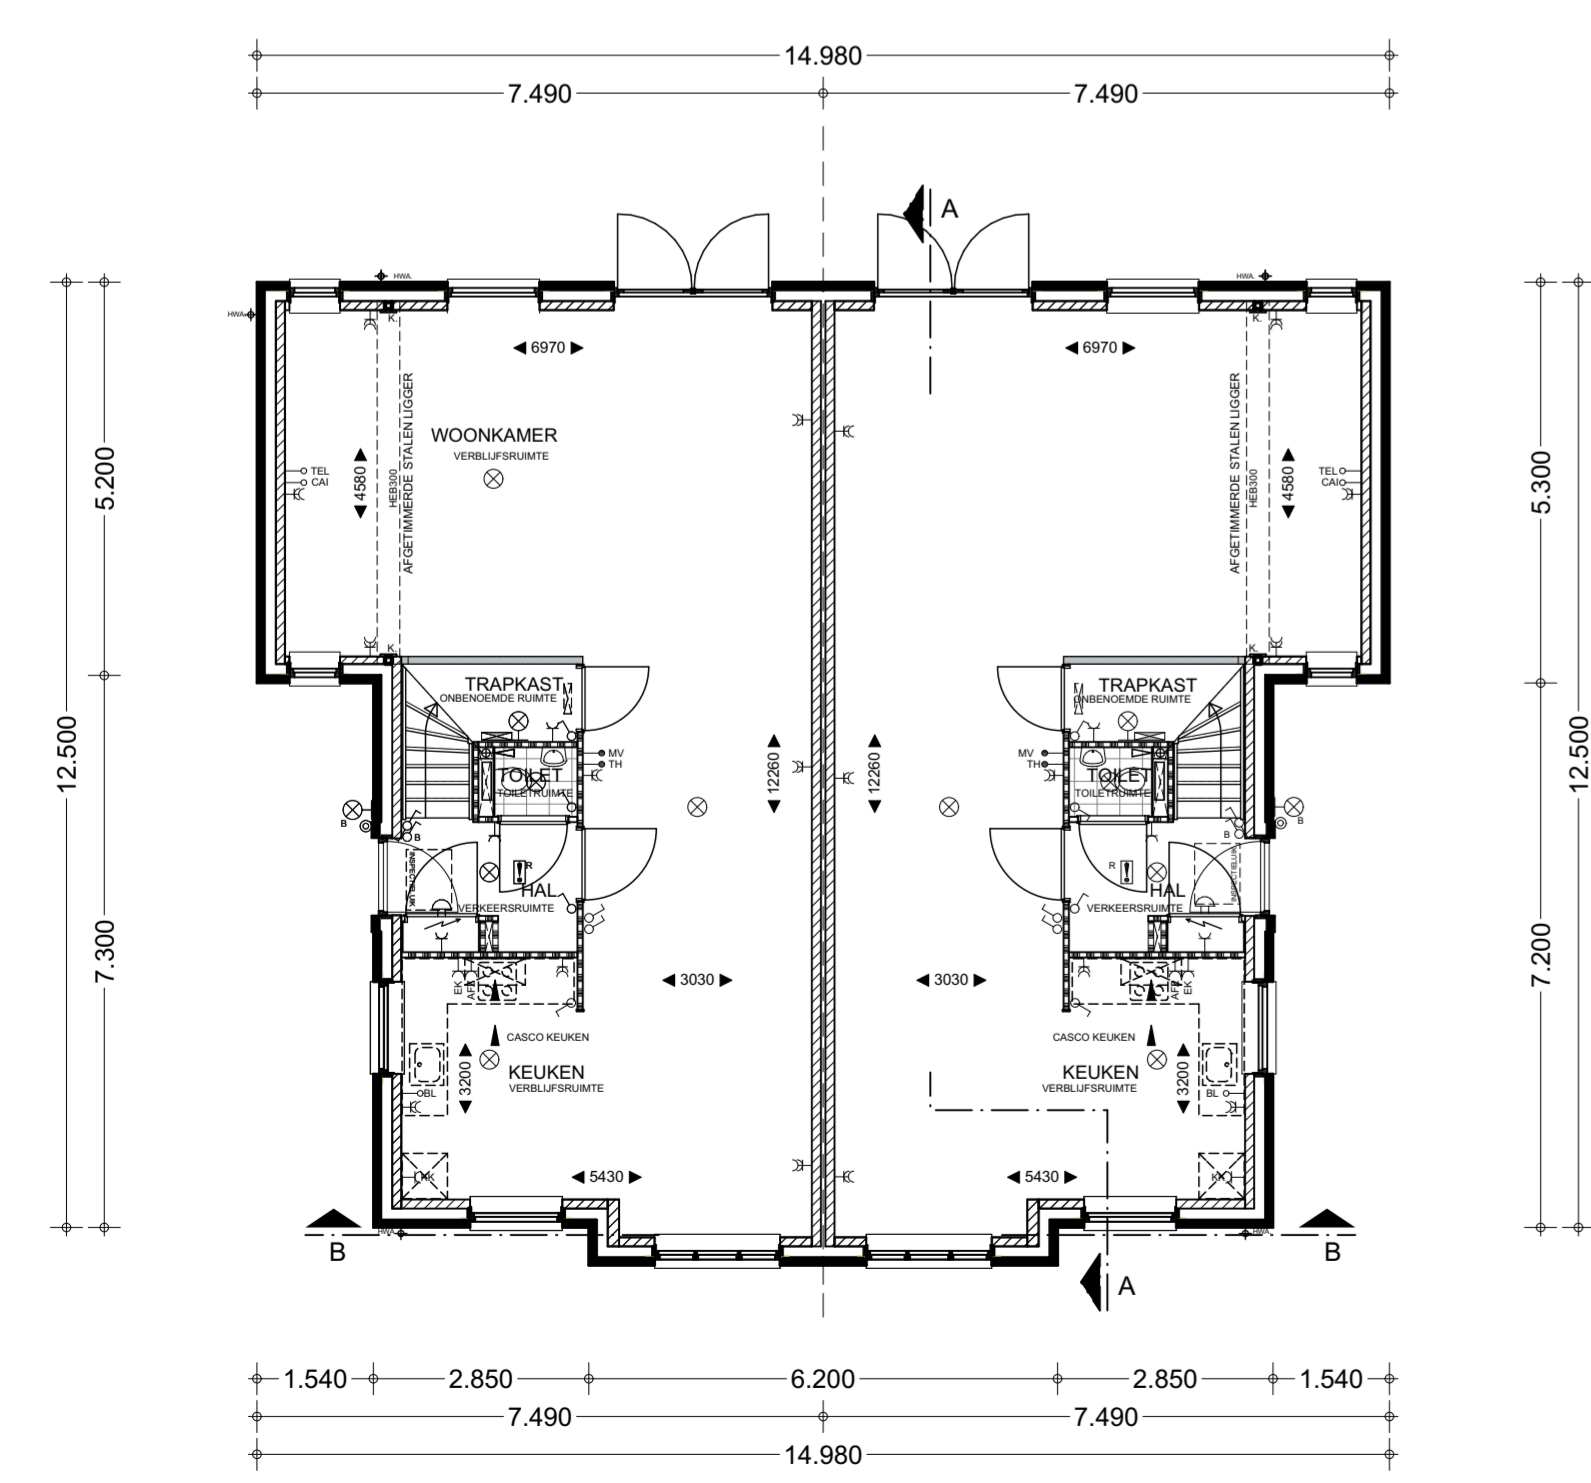

6 "Villa's" [type B]

* kavel 04,06,12 - type B
* kavel 05,07,13 - type Bsp

NB: De posities en aantallen van de m.v.-punten, radiatoren + afmeting, knieschotten & ventilatieroosters zijn indicatief, nader te bepalen n.a.v. ventilatie- en capaciteitsberekening na keuze uitbreidingsmogelijkheden en indelingsvarianten. De posities en aantallen hemelwaterafvoerers kunnen na keuze uitbreidingsmogelijkheden afwijken. De positie en afmetingen van kruipruik(en) zijn indicatief, nader te bepalen aan de hand van vloerplaat-indeling en berekening

bpd creating living environments

VAN WIJNEN
Meer dan bouwen

BPD Ontwikkeling (Bouwfonds Property Development)

2 onder-een-kap Villa Zevenwoudenlaan, Wateringse Veld

Woningtype: B

Schaal: 1:100

Bladnummer: KAO-20

Datum: 14 juni 2017

Bouwnummer: 04, 05, 06, 07, 12, 13